



【枠正面図】

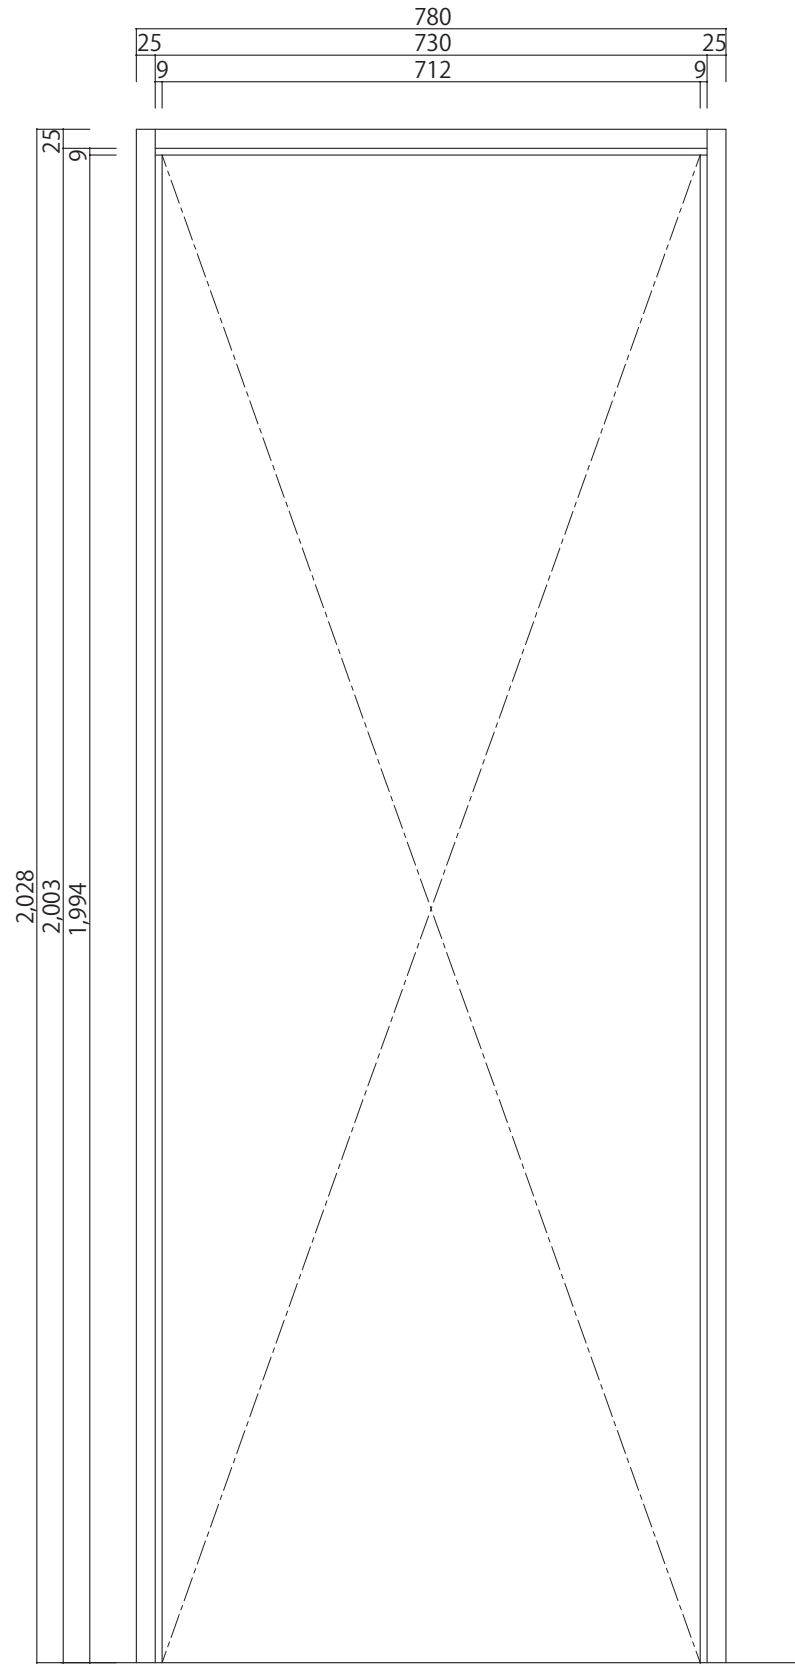

【建具正面図】

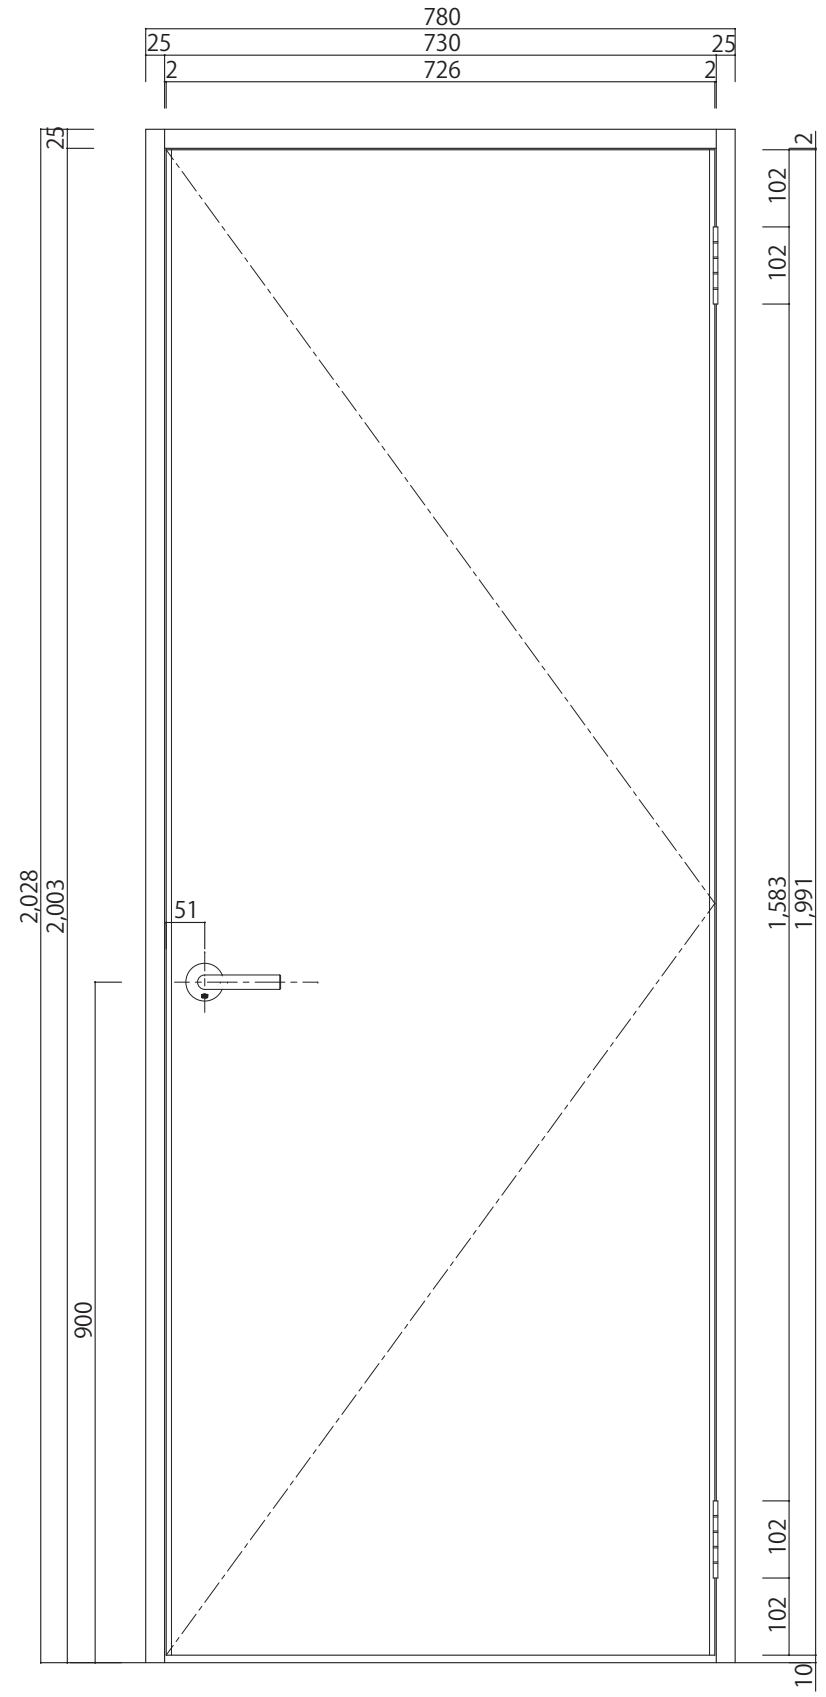

【側面図】

