【枠正面図】

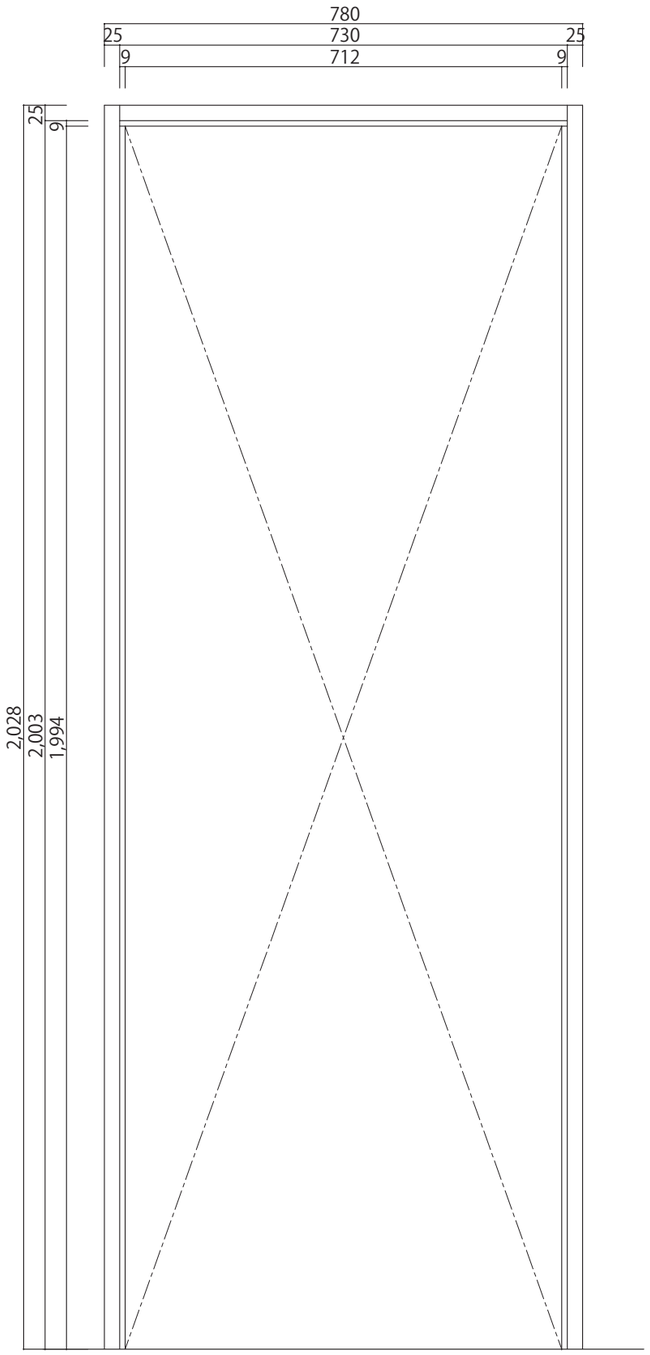

【建具正面図】

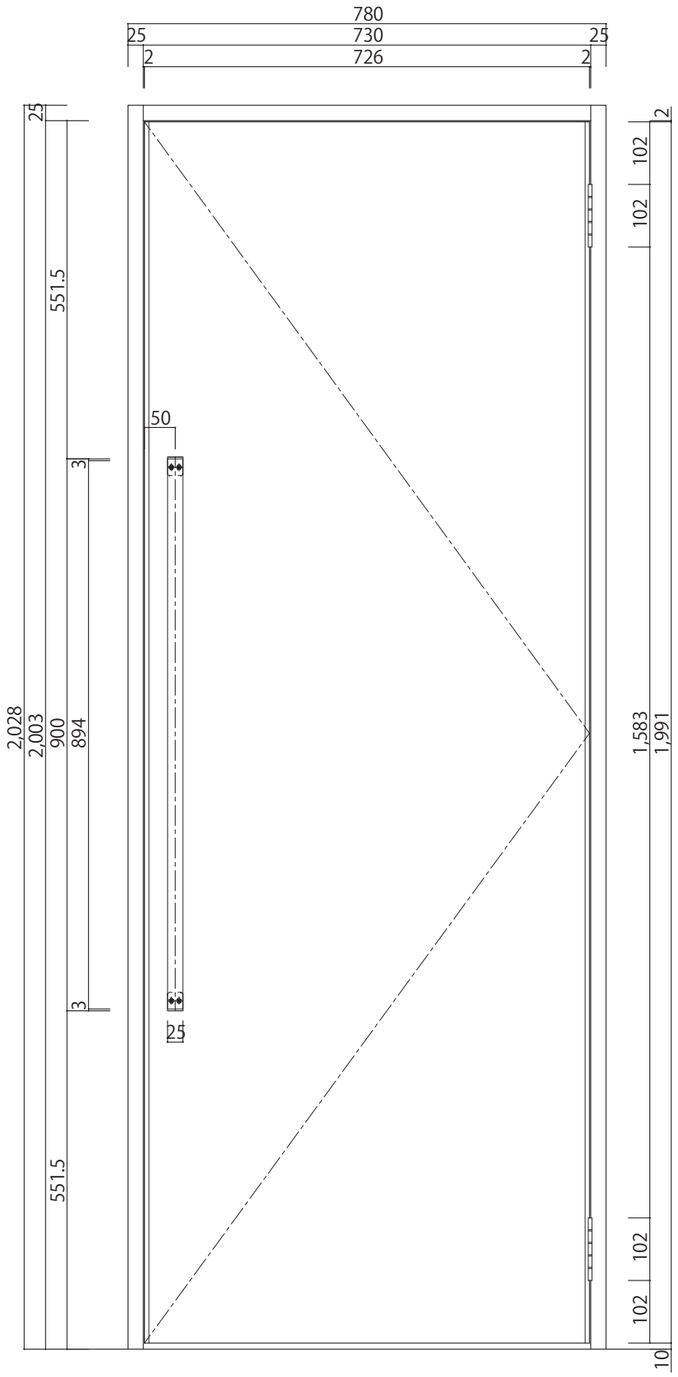

【側面図】

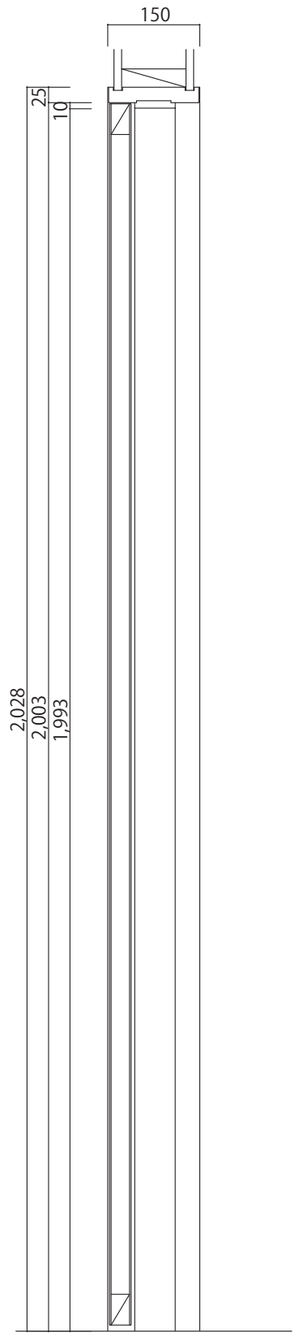

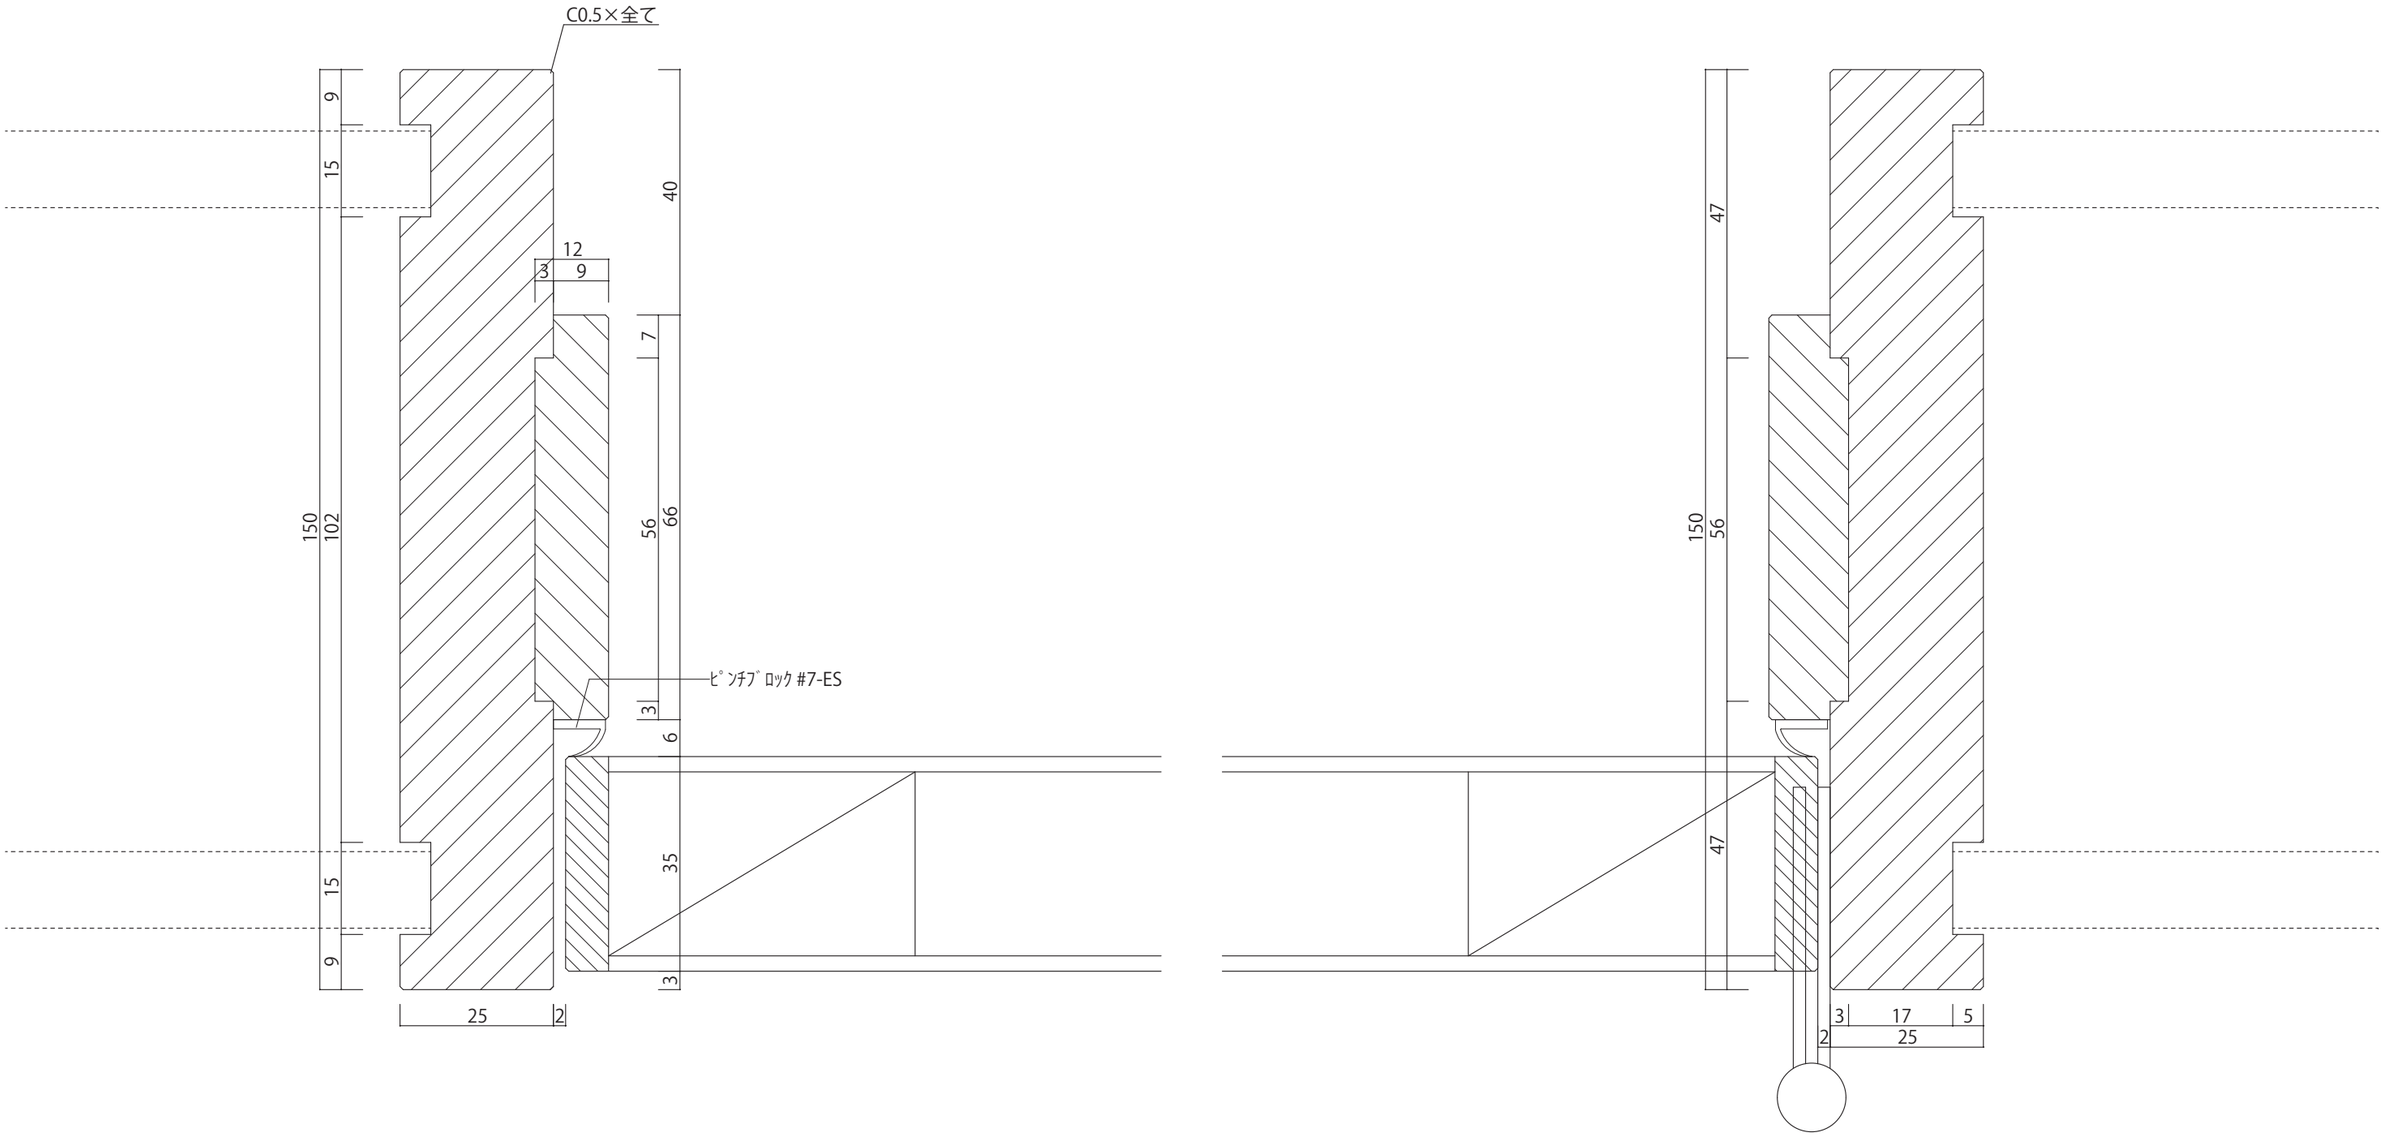
C0.5×全て
9
15
40
12
3
9
7
150
102
56
66
ピンチブロック #7-ES
3
6
35
15
9
3
25
2
47
150
56
47
3
17
5
2
25

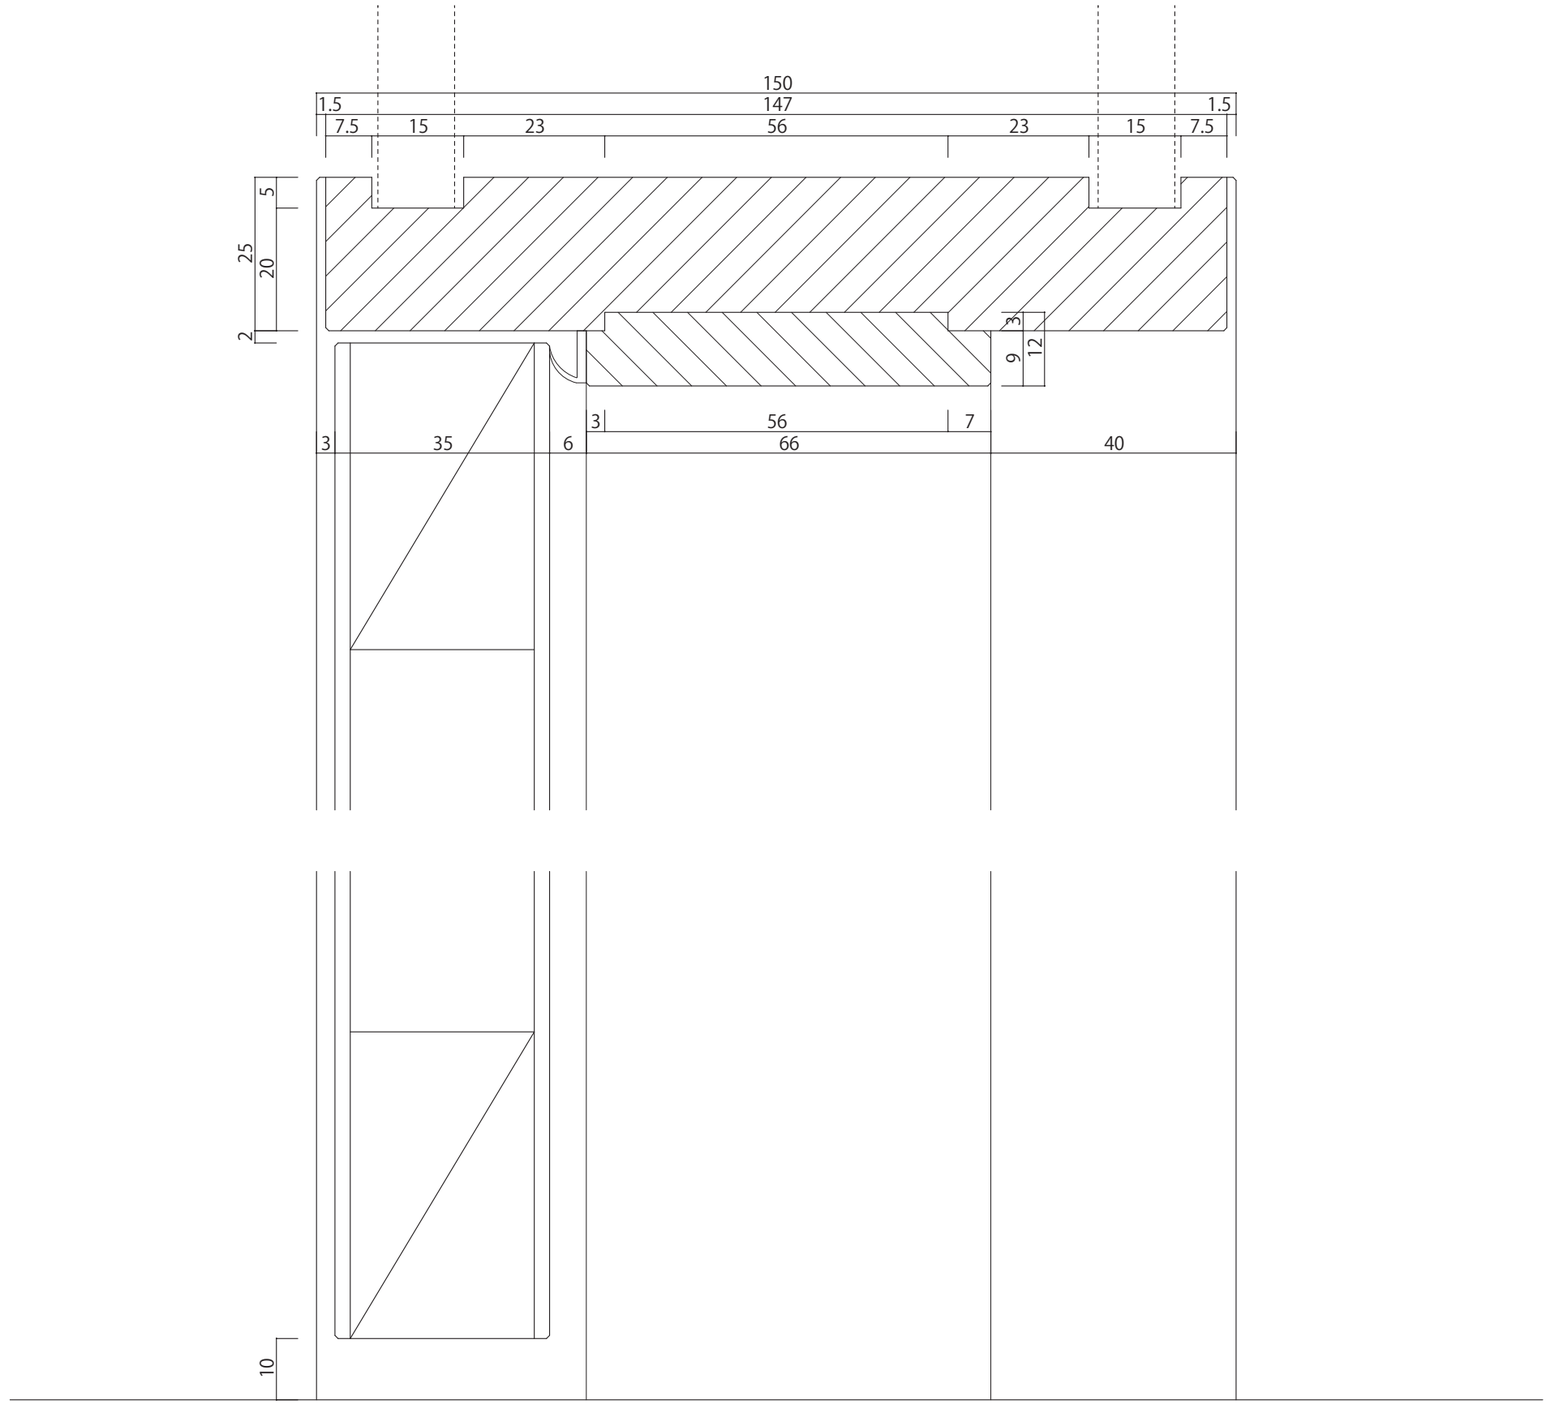
150
1.5
147
1.5
7.5
15
23
56
23
15
7.5
5
25
20
2
3
9
12
3
56
7
3
35
6
66
40
10